





Detalhes da praça de retorno

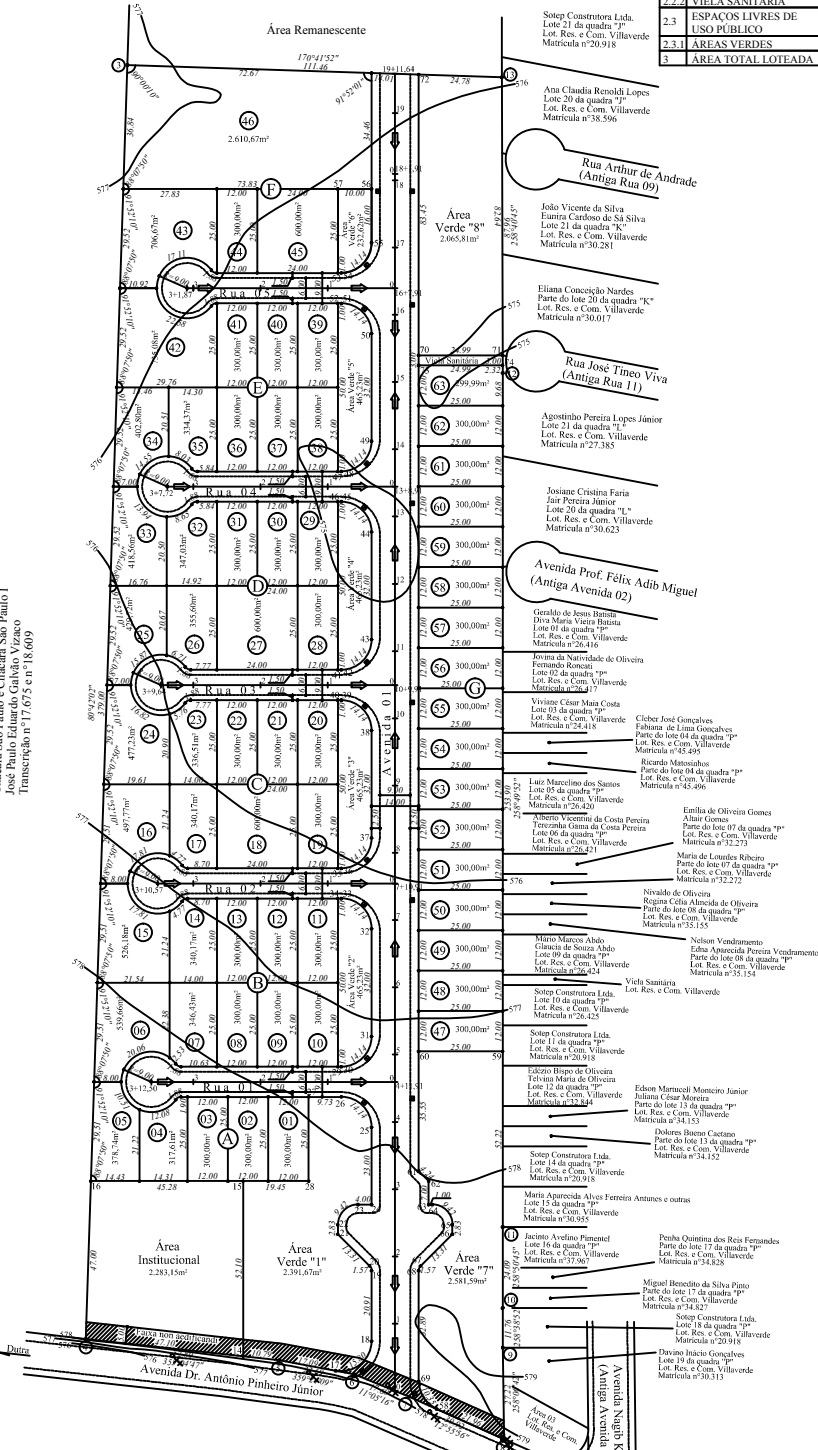

QUADRO DE ÁREAS		
ESPECIFICAÇÃO	ÁREA (m²)	%
1. ÁREA DOS LOTES (63)	24.540,96	53,74
2. TOTAL DE ÁREAS PÚBLICAS	21.122,11	46,26
2.1. SISTEMA VIÁRIO	9.631,38	21,09
2.2. ÁREAS INSTITUCIONAIS (equipamentos urbanos e comunitários)	2.558,12	5,17
2.2.1. ÁREA INSTITUCIONAL	2.283,15	5,00
2.2.2. VIELA SANITÁRIA	74,97	0,17
2.3. ESPAÇOS LIVRES DE USO PÚBLICO	9.132,61	20,00
2.3.1. ÁREAS VERDES	9.132,61	20,00
3. ÁREA TOTAL LOTEADA	45.663,07	100,00

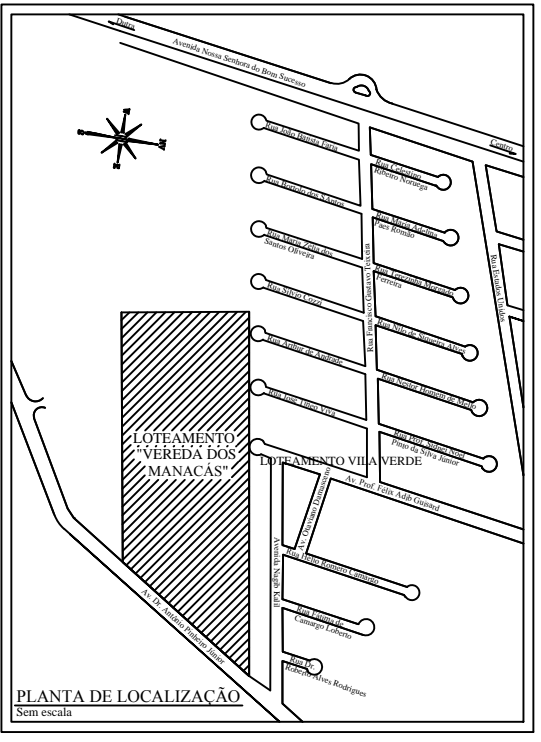

Chácara São Paulo e Chácara São Paulo I
 José Paulo Eduardo Galvão Vizaco
 Transcrição nº 17.675 em 18.609

PROJETO URBANÍSTICO		Folha Única
Projeto urbanístico para implantação do Loteamento Residencial "VEREDA DOS MANACÁS" PROPRIETAR: LOPES E RENOLDI INCORPORAÇÃO DE IMÓVEIS LTDA. LOCAL: Avenida Dr. Antônio Pinheiro Júnior Bairro Campo Alegre Pindamonhangaba, SP.		
ESCALA 1:1.000	05 / 07 / 12	
SITUAÇÃO / ESCALA	Ver ao lado	
ÁREA	TERRENO = 45.663,07m²	
RESPONSÁVEL TÉCNICO FABRÍCIO C. SOUZA E SILVA Responsável Técnico Engenheiro Civil CREA: 5061380630		

OBS:
 - Todas as curvas dos lotes de esquina são com raio de 9,00m
 - Nas ruas com largura de 9,00m, o passeio é de 1,50m.
 - Nas ruas com largura de 14,00m, o passeio é de 2,50m.
 ■ Rampa de acessibilidade para deficientes físicos