


VALA 1

VALA 2

VALA 3

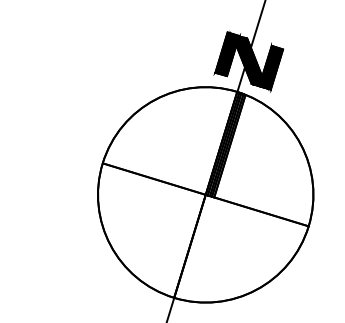

F.N.A.D.
LEI FEDERAL 6.766/79

Fazenda Santa Clara - Gleba B
Lucky Capital Empreendimentos Ltda
Matr. n° 340 - R.I. Pinda

Fazenda Santa Isabel
Fazenda da Fonseca Parahoud e Outros
Matr. n° 20.967 - R.I. Pinda

CÓRREGO DO CORTUME


PREFEITURA DO MUNICÍPIO
DE PINDAMONHANGABA
MATRICULA n° 56.263 - R.I. PINDAMONHANGABA

APAE
Centro Beneficente de Reabilitação - "CBR"
Matr. n° 5.901 - R.I. Pinda

Residência Emilia Ribes
de Pindamonhangaba

Cyrola
Walter Curt

Mitra Diocesana
de Taubaté

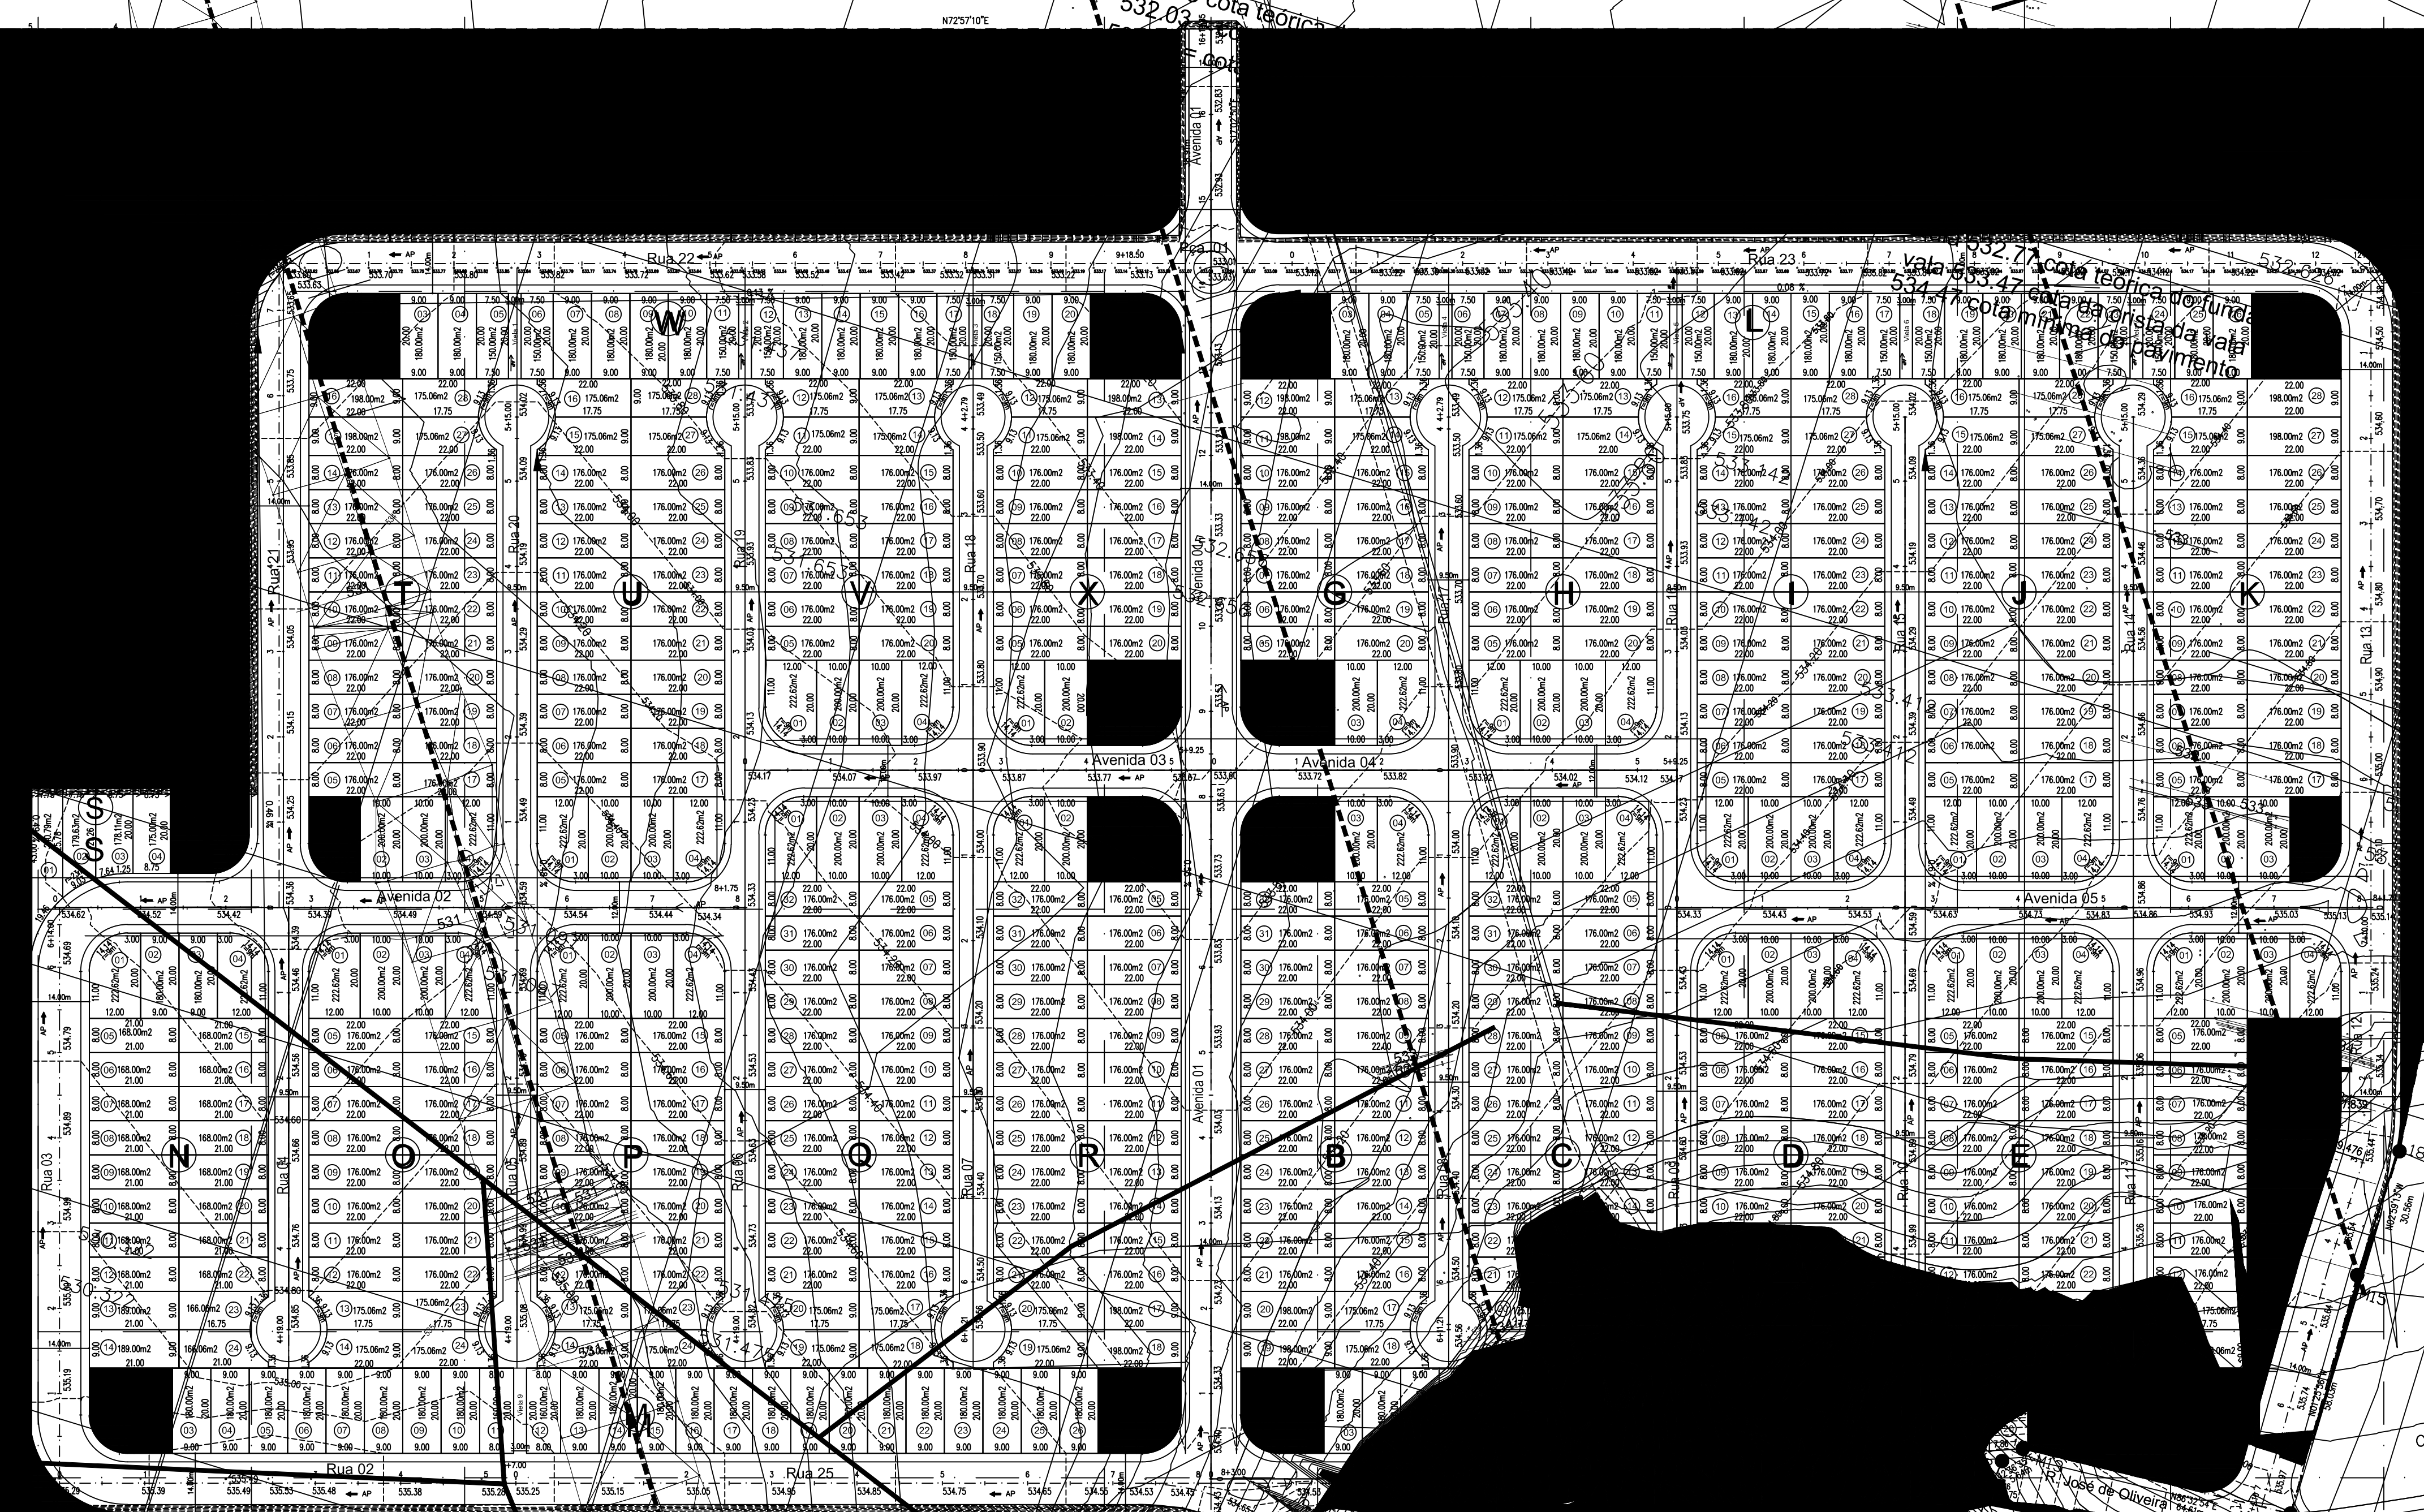

Ctlo. São José
Espec. de Loteamento
Transp. n° 8.953 - R.I. Pinda

M57

M58

