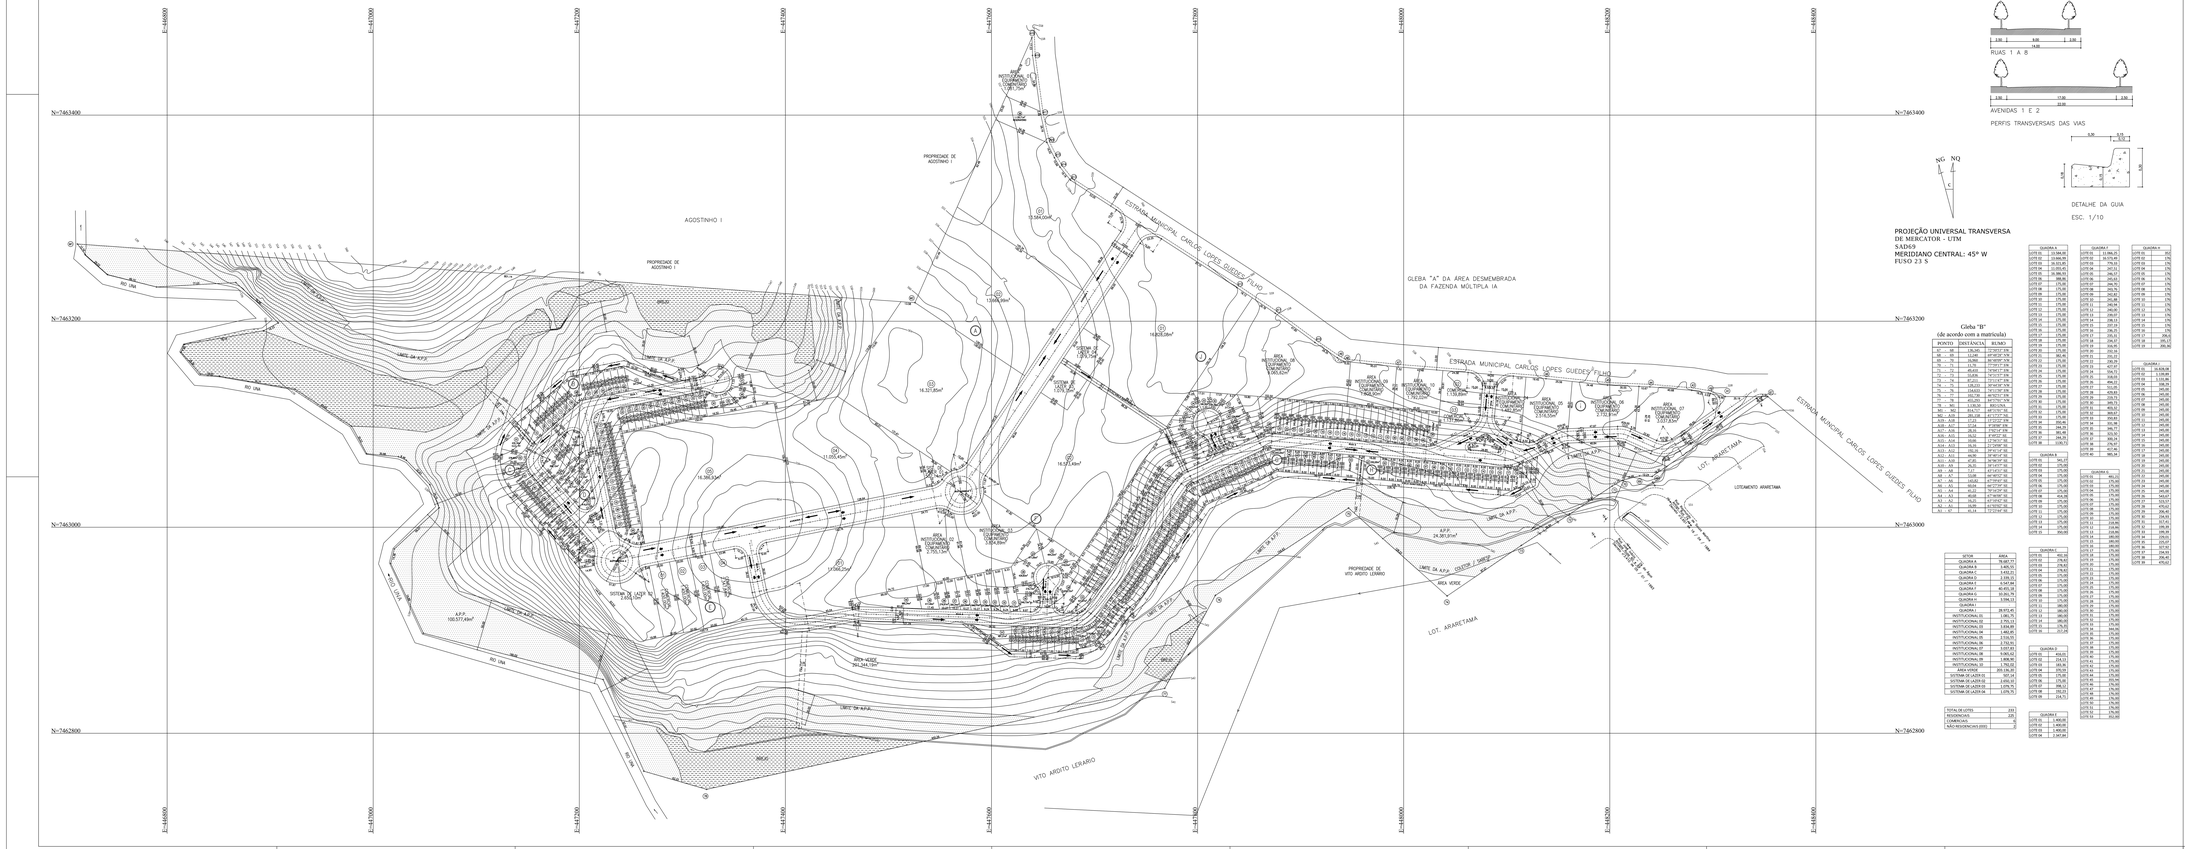
E=446800
E=447000
E=447200
E=448000
E=448200
E=448400
AGOSTINHO I
PROPRIEDADE DE AGOSTINHO I
ESTRADA MUNICIPAL CARLOS LOPES GUEDES FILHO
GLEBA "A" DA ÁREA DESMEMBRADA DA FAZENDA MÚLTIPLA IA
ESTRADA MUNICIPAL CARLOS LOPES GUEDES FILHO
LOT. ARARETAMA
LOTEAMENTO ARARETAMA
PROPRIEDADE DE VITO ARDITO LERARIO
VITO ARDITO LERARIO
ÁREA VERDE
A.P.P. 100.577,49m²
A.P.P. 24.381,97m²
